



8700


8700

8700

8700

8700

北東屋外イベントスペース  
約 260 m<sup>2</sup>

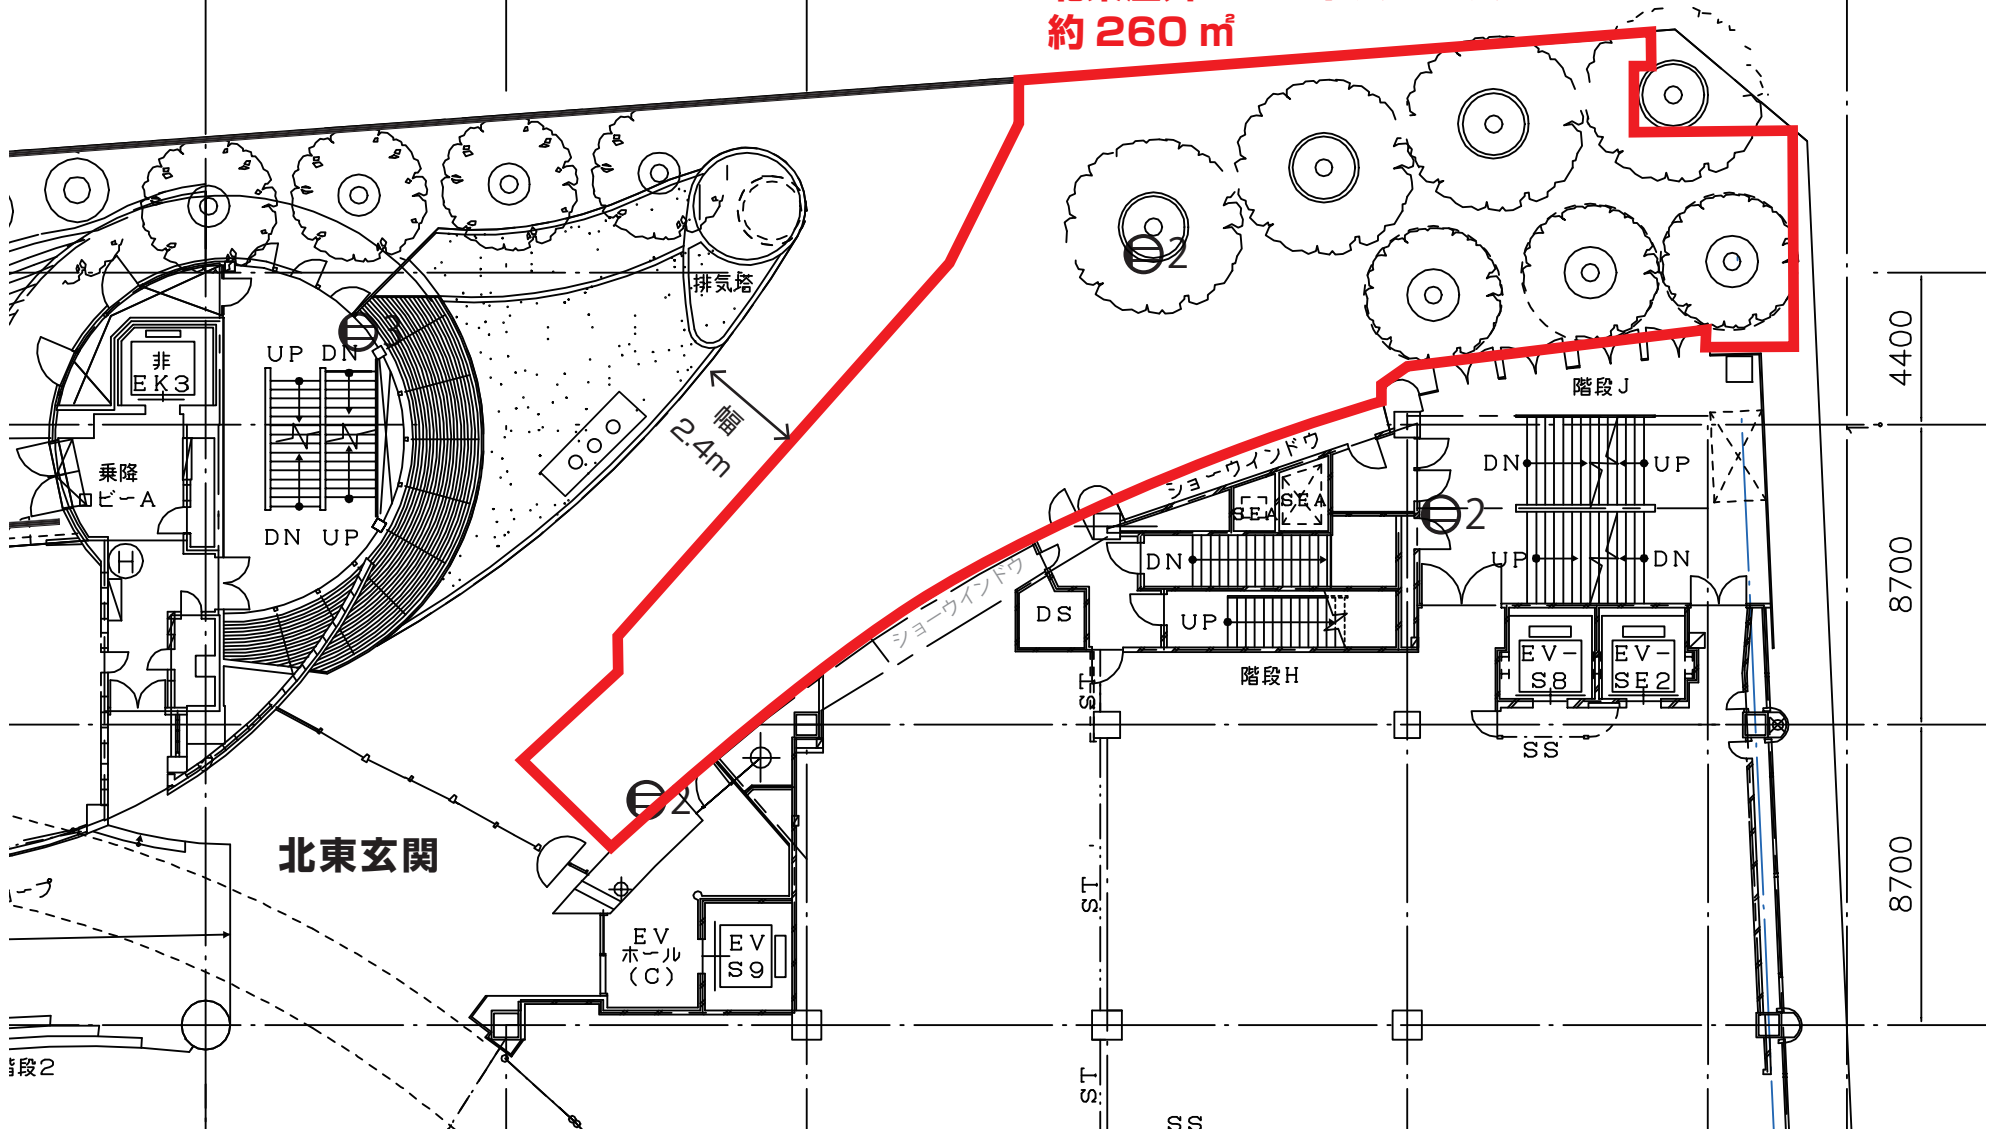

4400

8700

8700

階段2

SS



8700

8700

8700

8700

北西屋外イベントスペース  
約 100 m<sup>2</sup>

4400

8700

8700

④117.25

2.0m

北西玄関

106

+1300

+1300

アトリウム1

